


rofweg	gewelddeur	geopord beton	collage
analysator	sanitoxweger	peneta beton	zand, isolatie
locatolator	gewell P 4 B	combinon	tracé isolatie
		betonblok	in slopen
		WM	waarschuwing
		(C)DK	(condens., droogkast)
		WV	ventilatie
		N	ruiswering
		RM(A)	ruisover-/afvoer
		SY	stadsvervoer
		MS	stadsvervoer
			ruisover
			hoogte, formaten i.o.v.
			ref. punt
			oprijppunt foto

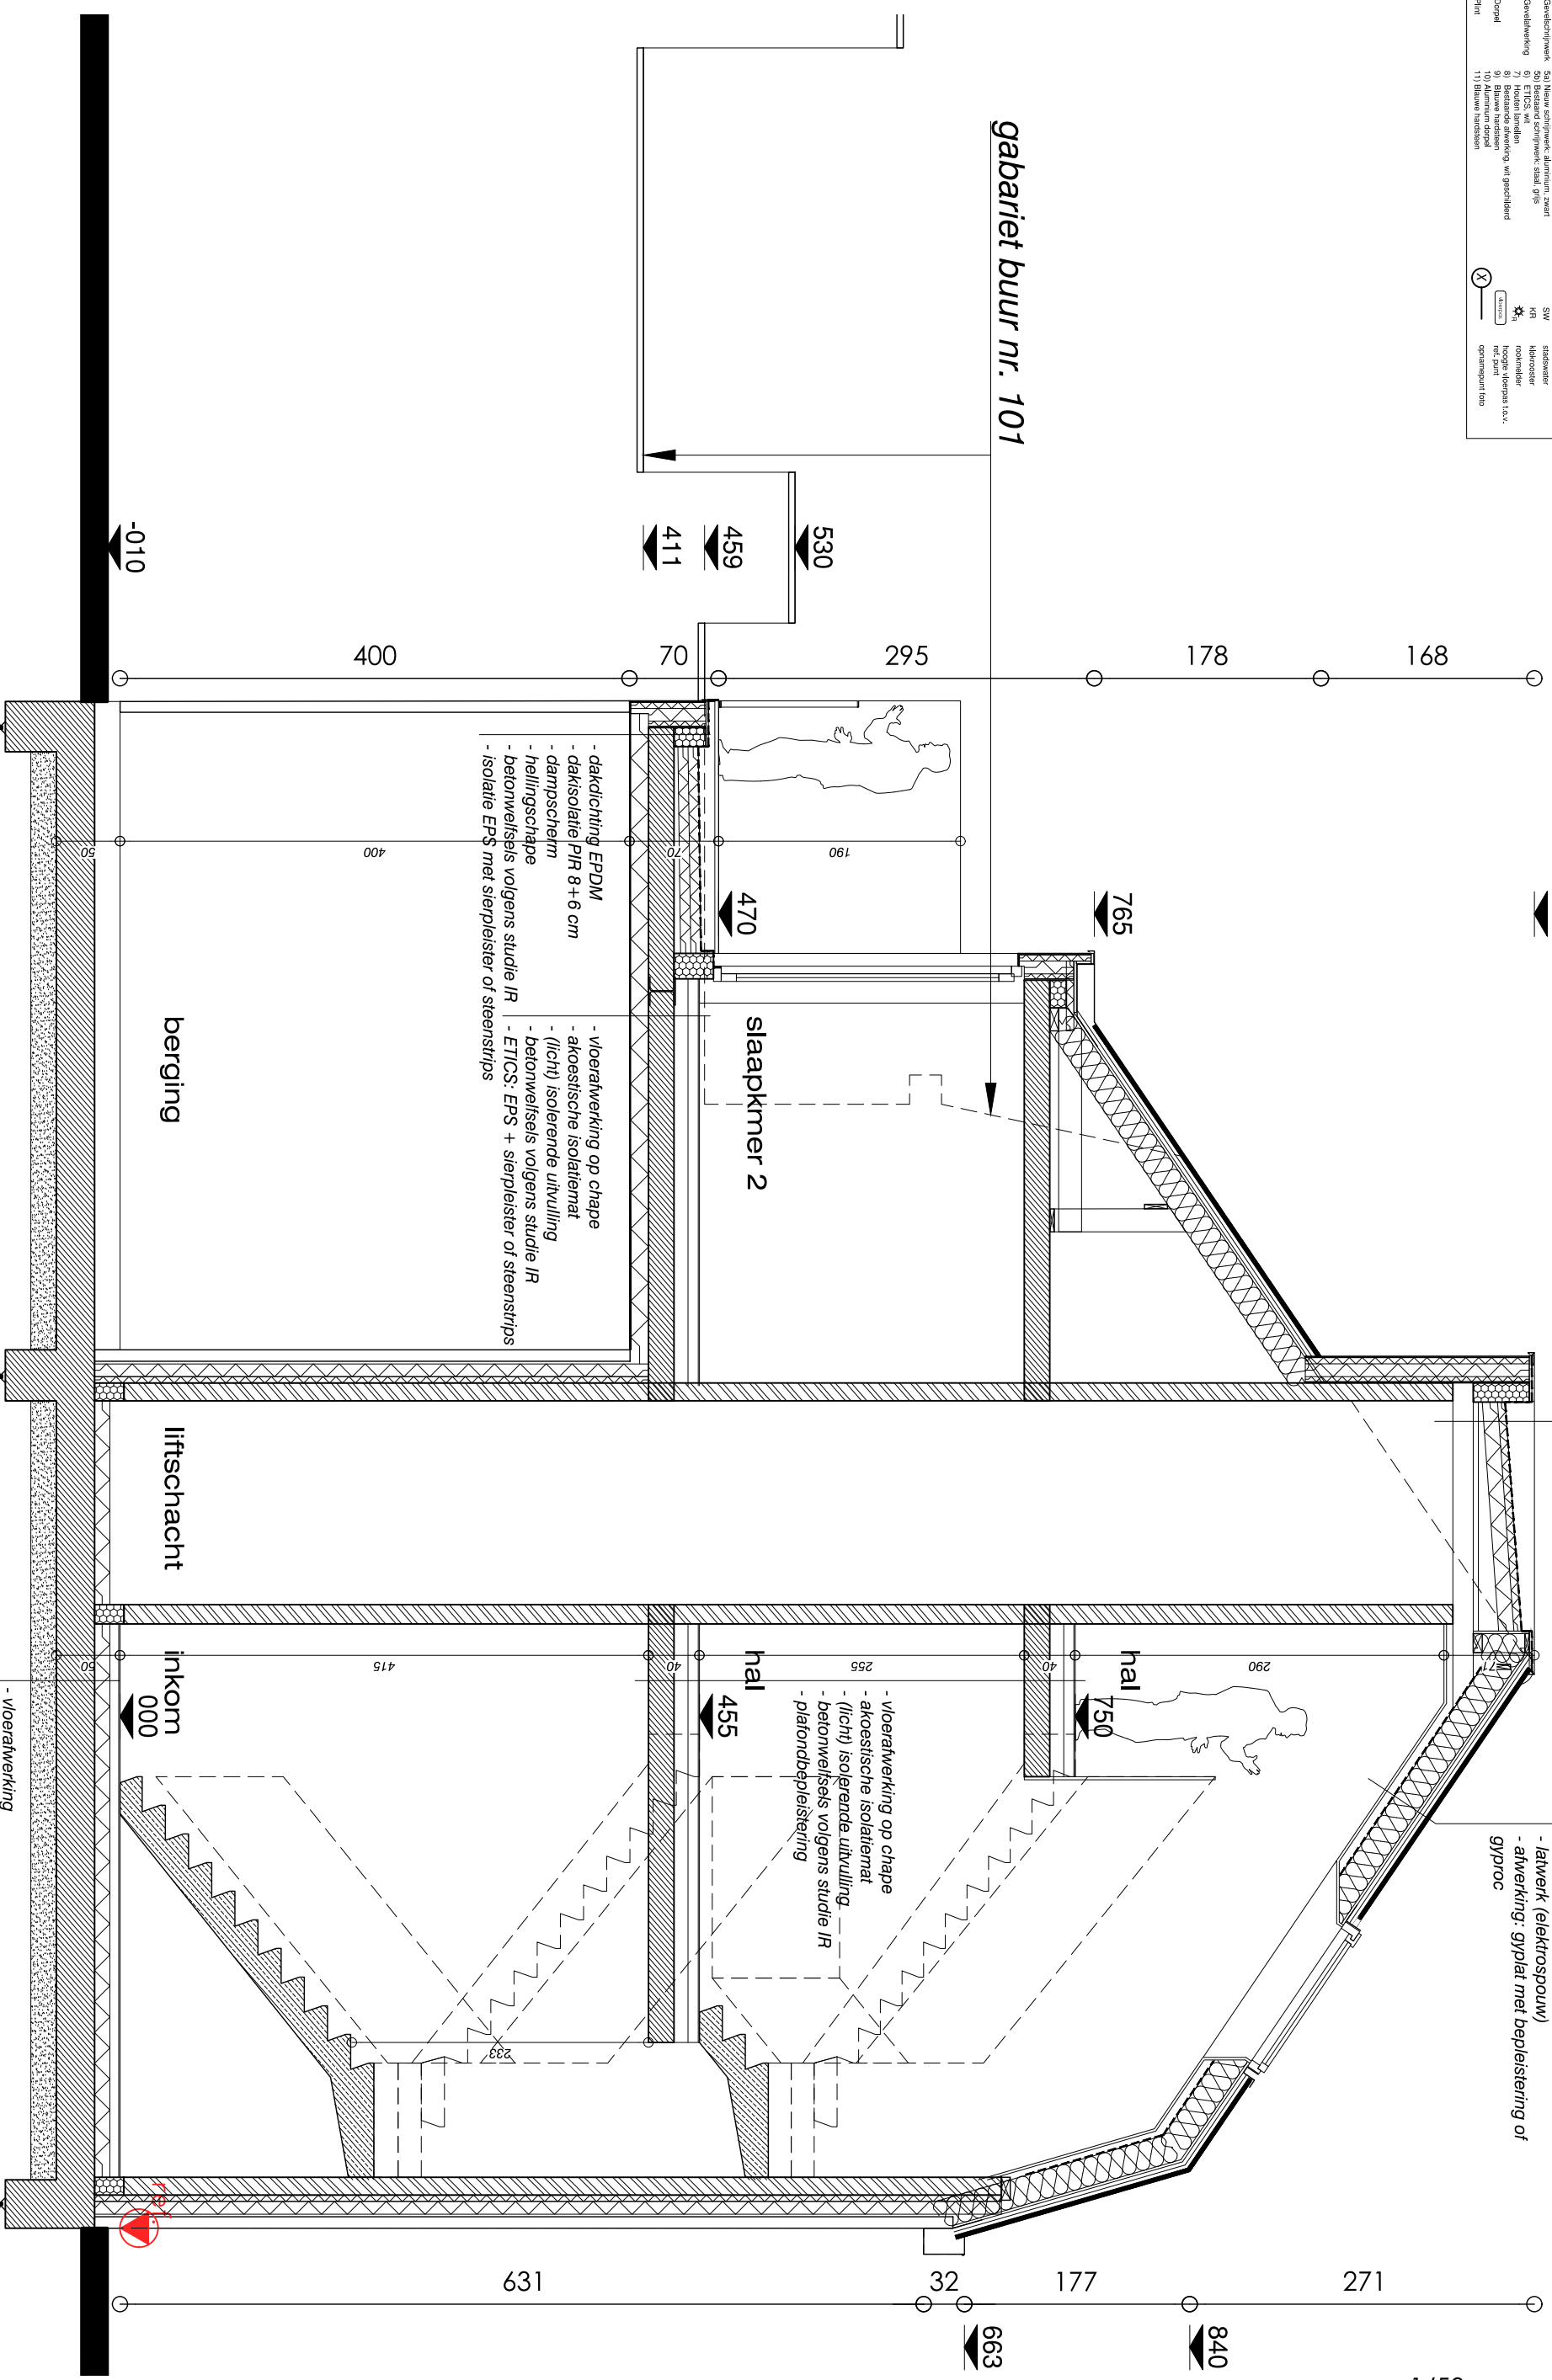

gabariet buur nr. 101

1110

- EPDM dakdichting
- PIR dakisolatie 12+6 cm
- dampscherm
- hellingschape à 2%
- gewelven volgens studie ingenieur
- plafondbepleister

- keramische tegelpannen
- tengelatten min. 30x50 mm
- gulex onderdakplaten 22 mm
- dakpannen 4/22
- glasvolisolatie 22 cm (Isoconfort 35)
- dampscherm / damprem
- latwerk (elektrospouw)
- afwerking: gypsat met bepleistering of gyproc

- dakdichting EPDM
- dakisolatie PIR 8+6 cm
- dampscherm
- hellingschape
- betonwelfseis volgens studie IR
- isolatie EPS met sierpleister of steenstrips
- vloerwerking op chape
- akoestische isolatiemat
- (licht) isolerende uitvulling
- betonwelfseis volgens studie IR
- ETICS: EPS + sierpleister of steenstrips

- vloerwerking
- chape
- 12 cm PUR isolatie, vlak geschuurd
- funderingsplaat volgens studie stabiliteit
- PE folie
- stabiele bodem / zandaanwilling

