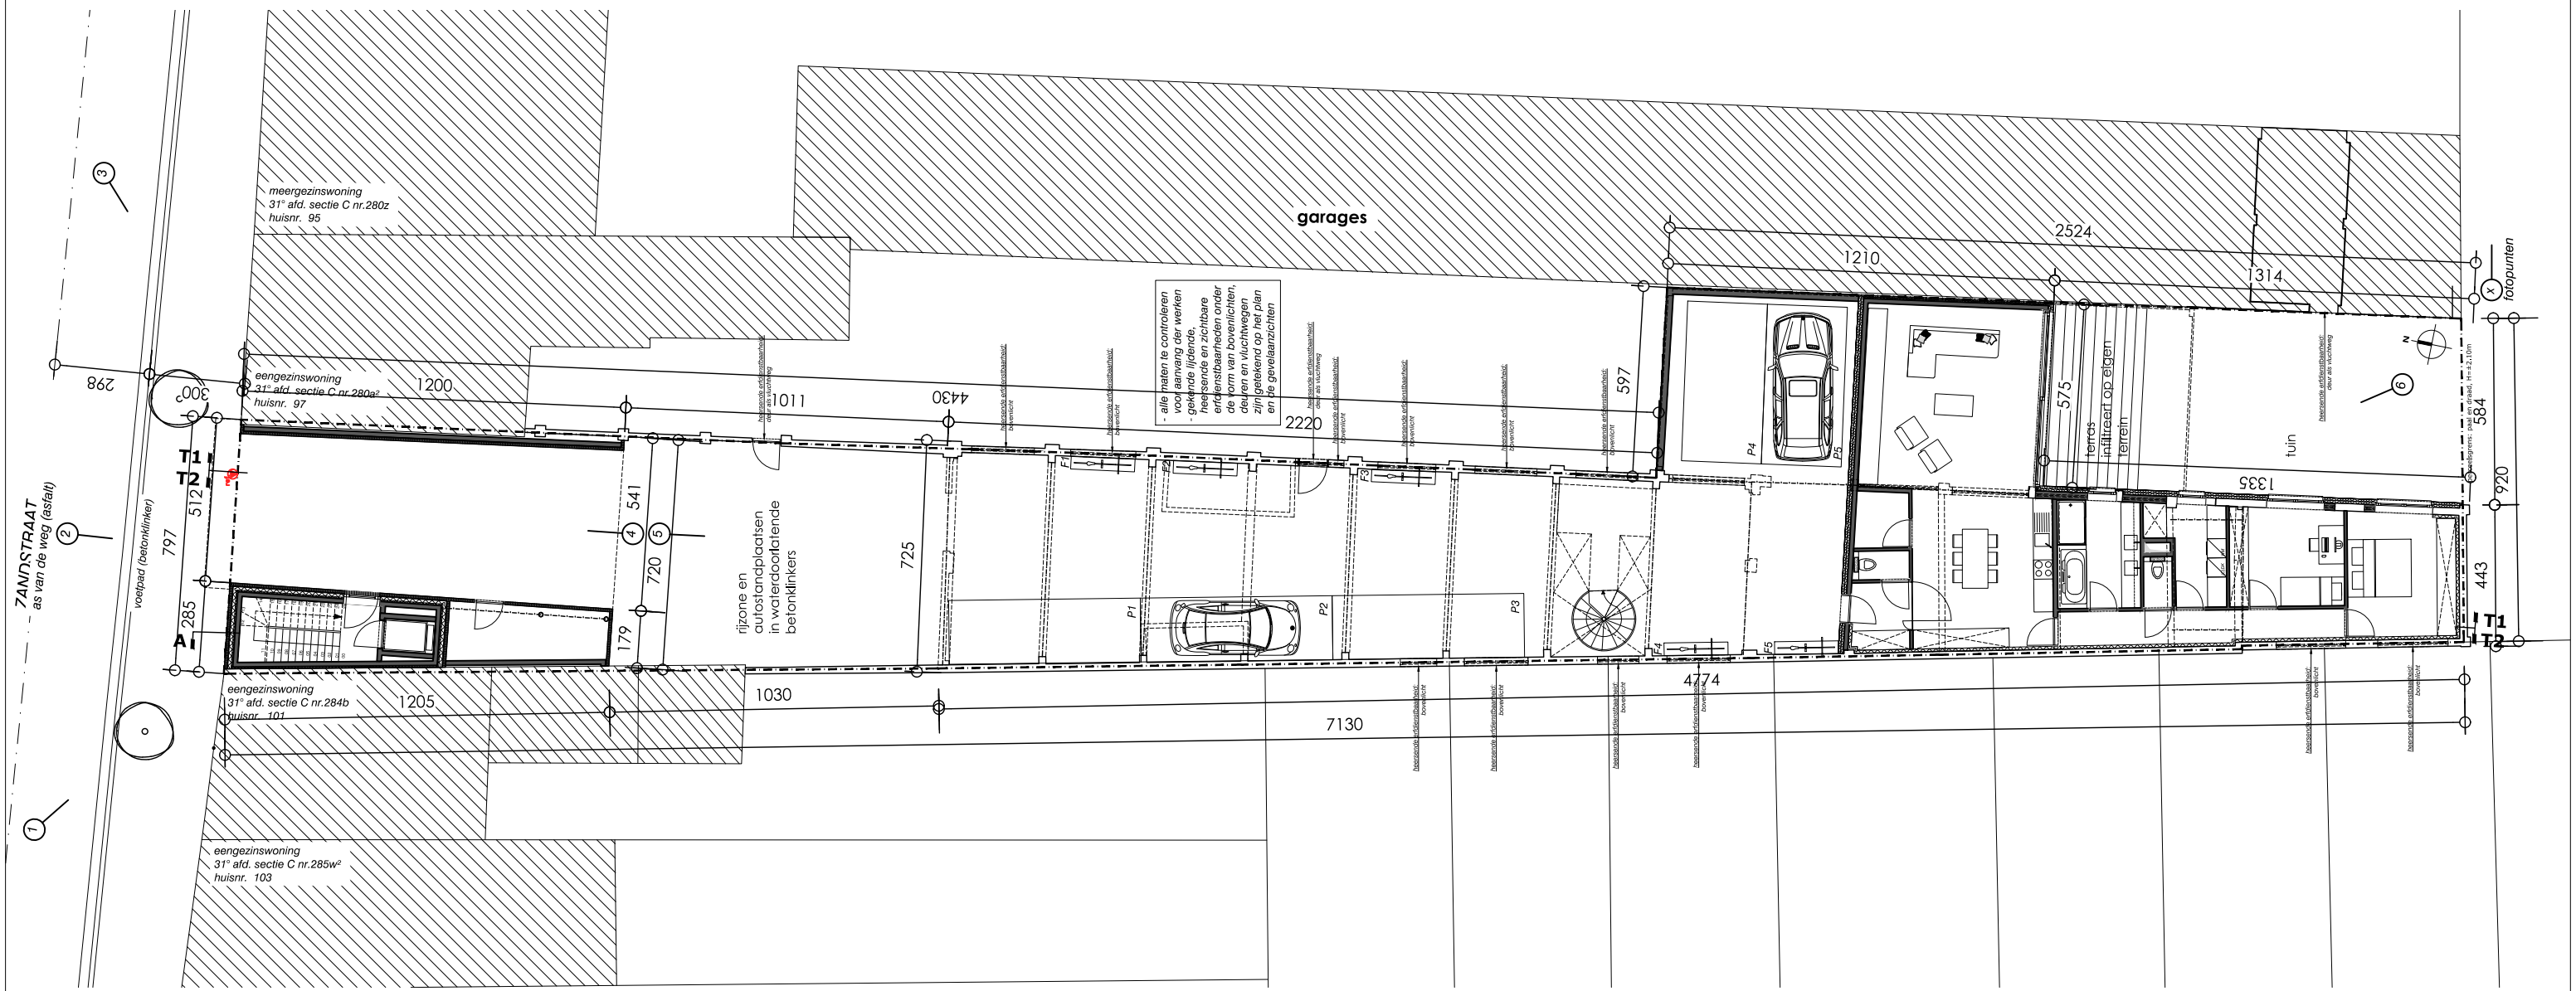

woning: herbouw eengezinswoning

achterbouw: verbouwen werkplaats tot woongelegenheid

1/200 cm

0 800

aps architecten
pascal stroobandt en medewerkers
baron ruzettelaan 76 b0 8310 brugge
050-357 317 info@aps-architecten.be

1172 Kathy NV
Zandstraat 99 8200 Sint-Andries

woning: herbouwen eengezinswoning
achterbouw: verbouwen werkplaats tot woongelegenheid

inplanting
BA - 12/03/2018