Borstwering (or) gemeten vanaf afgewerkt vloerpas

regenwater
afvalwater
fecaalwater

gevelstenen
snelbouwstenen
gewolf P+B

gewapend beton
prefab beton
storrbeton
betonblok

cellenbeton
zachte isolatie
harde isolatie
te slopen

Dakbedekking
0) Golfplaten
1) Hellend dak: tegelpannen, grijs
2) Plat dak: EPDM
Goten en afleiders 3) PVC (ingewerkt)
4) Mansardedak: houten bakpot
Gevelschrijnwerk 5a) Nieuw schrijnwerk: aluminium, zwart
5b) Bestaand schrijnwerk: staal, grijs
Gevelafwerking 6) ETICS, wit
7) Houten lamellen
8) Bestaande afwerking, wit geschilderd
Dorpel 9) Blauwe hardsteen
10) Aluminium dorpel
Plint 11) Blauwe hardsteen

WM wasmachine
(C)DK (condens.) droogkast
VW vaatwas
MK muurkraan
RW(A) regenwater(-afvoer)
SW stadswater
KR klokrooster
rookmelder
hoogte vloerpas t.o.v. ref. punt
opnamepunt foto

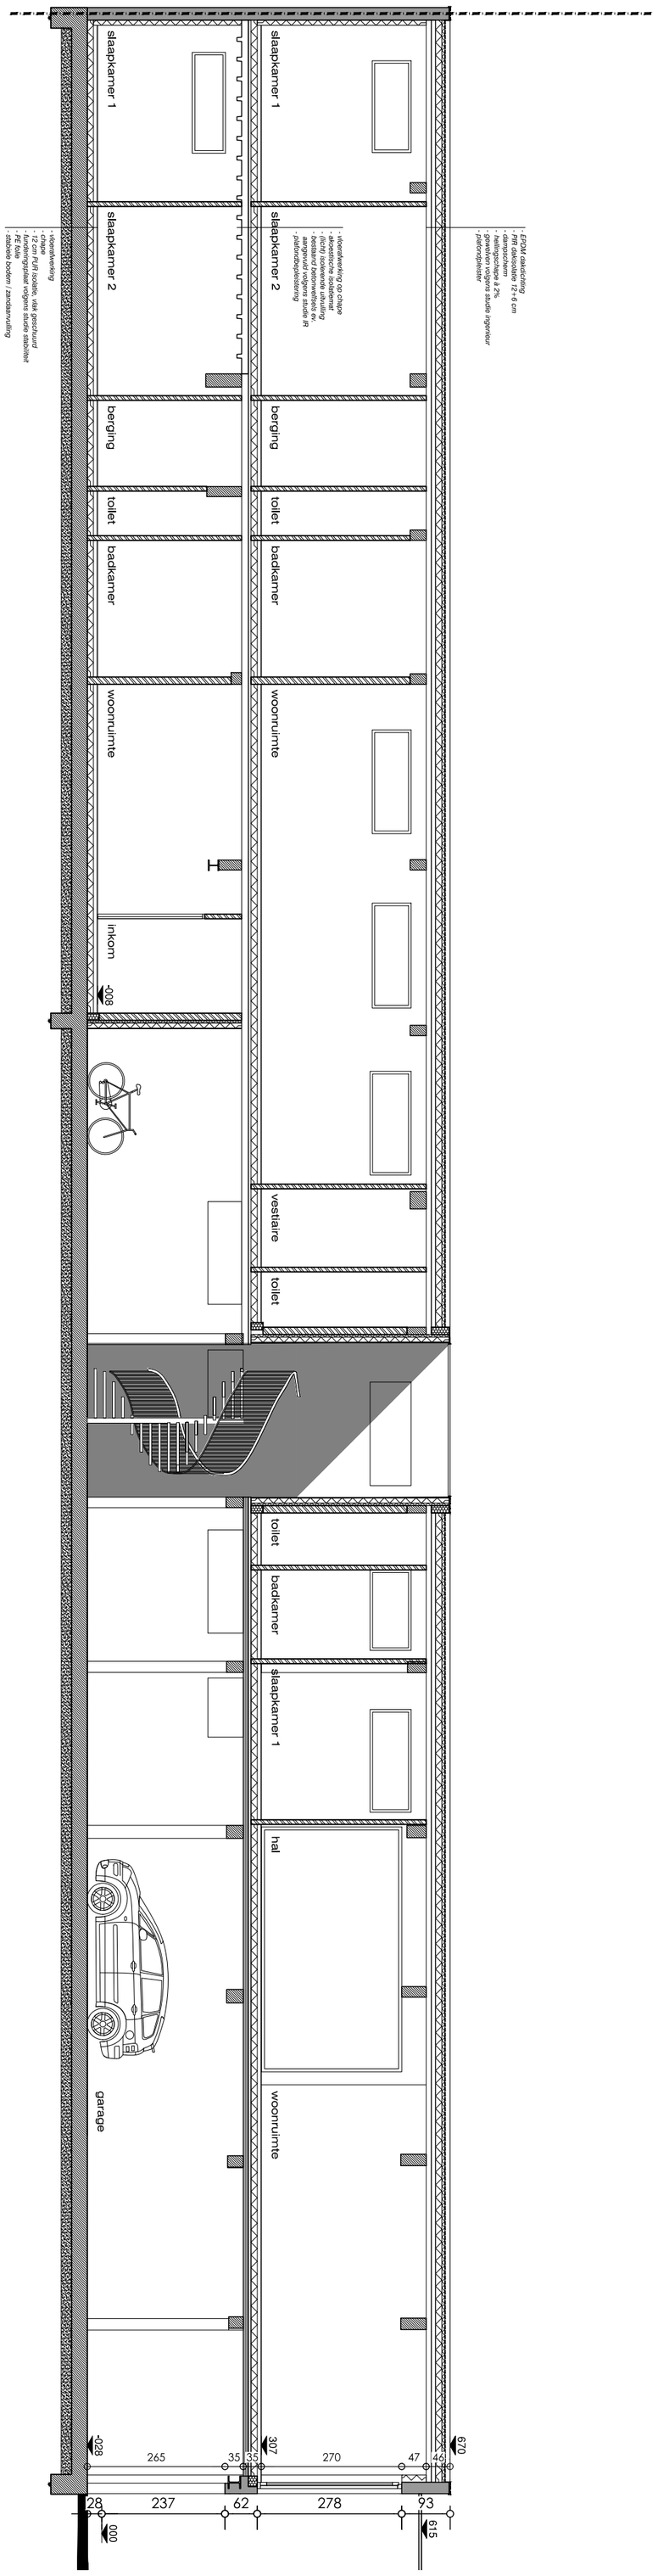

1/100 cm

0 400

aps architecten
pascal stroobandt en medewerkers
baron ruzettelaan 76 b0 8310 brugge
050-357 317 info@aps-architecten.be

1172 Kathy NV
Zandstraat 99 8200 Sint-Andries

achterbouw: verbouwen werkplaats tot woongelegenheid

snede T1
BA - 12/03/2018