Borstwering (or) gemeten vanaf afgewerkt vloerpas

regenwater
afvalwater
fecaalwater

gevelsteen
snelbouwsteen
gewelf P+B

gewapend beton
prefab beton
storrbeton
betonblok

cellenbeton
zachte isolatie
harde isolatie
te stopen

Dakbedekking
0) Golfplaten
1) Hellend dak: tegelpannen, grijs
2) Plat dak: EPDM
3) PVC (ingewerkt)
4) Mansardedak: houten bakpot
5a) Nieuw schrijnwerk: aluminium, zwart
5b) Bestaand schrijnwerk: staal, grijs
6) ETICS, wit
7) Houten lamellen
8) Bestaande afwerking, wit geschilderd
9) Blauwe hardsteen
10) Aluminium rooster
11) Blauwe hardsteen

Goten en afleiders
Gevelschrijnwerk
Gevelafwerking
Dorpel
Plint

WM wasmachine
(C)DK (condens.) droogkast
VW vaatwas
MK muurkraan
RW(A) regenwater(-afvoer)
SW stadswater
KR klokrooster
rookmelder
hoogte vloerpas t.o.v. ref. punt
opnamepunt foto

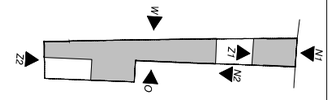

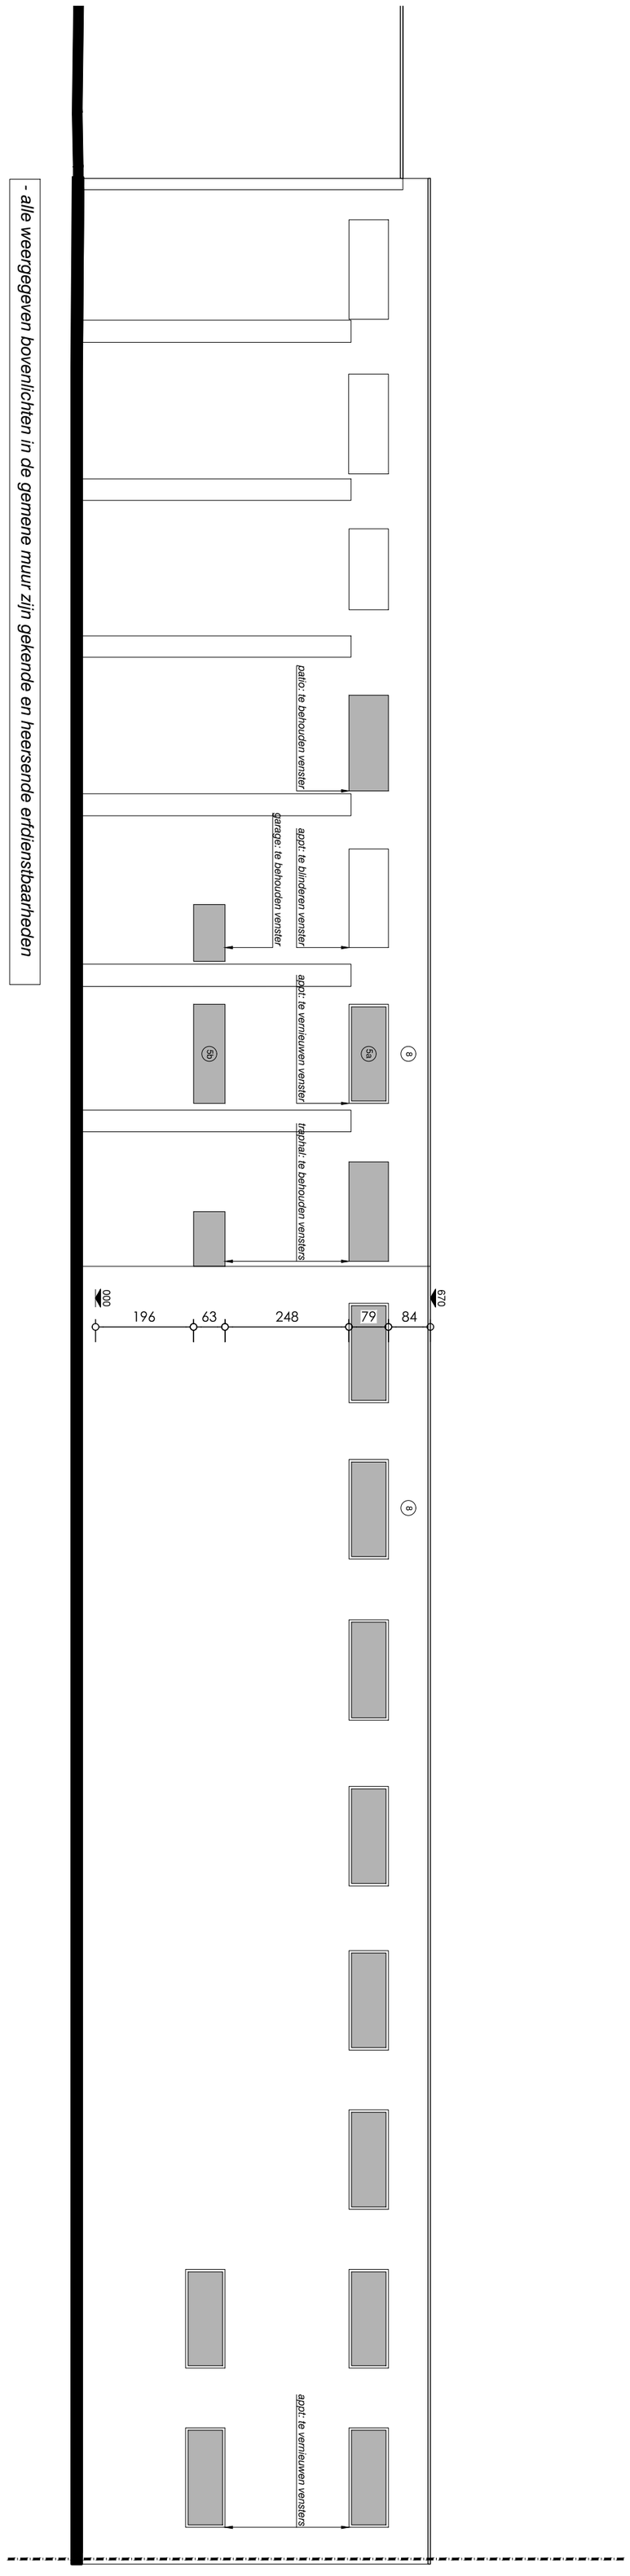

- alle weergegeven bovenlichten in de gemene muur zijn gekende en heersende erfdienstbaarheden

1/100 cm
0 400

aps architecten
pascal stroobandt en medewerkers
baron ruzettelaan 76 b0 8310 brugge
050-357 317 info@aps-architecten.be

1172 Kathy NV
Zandstraat 99 8200 Sint-Andries

achterbouw: verbouwen werkplaats tot woongelegenheid

zijgevel (W)
BA - 12/03/2018