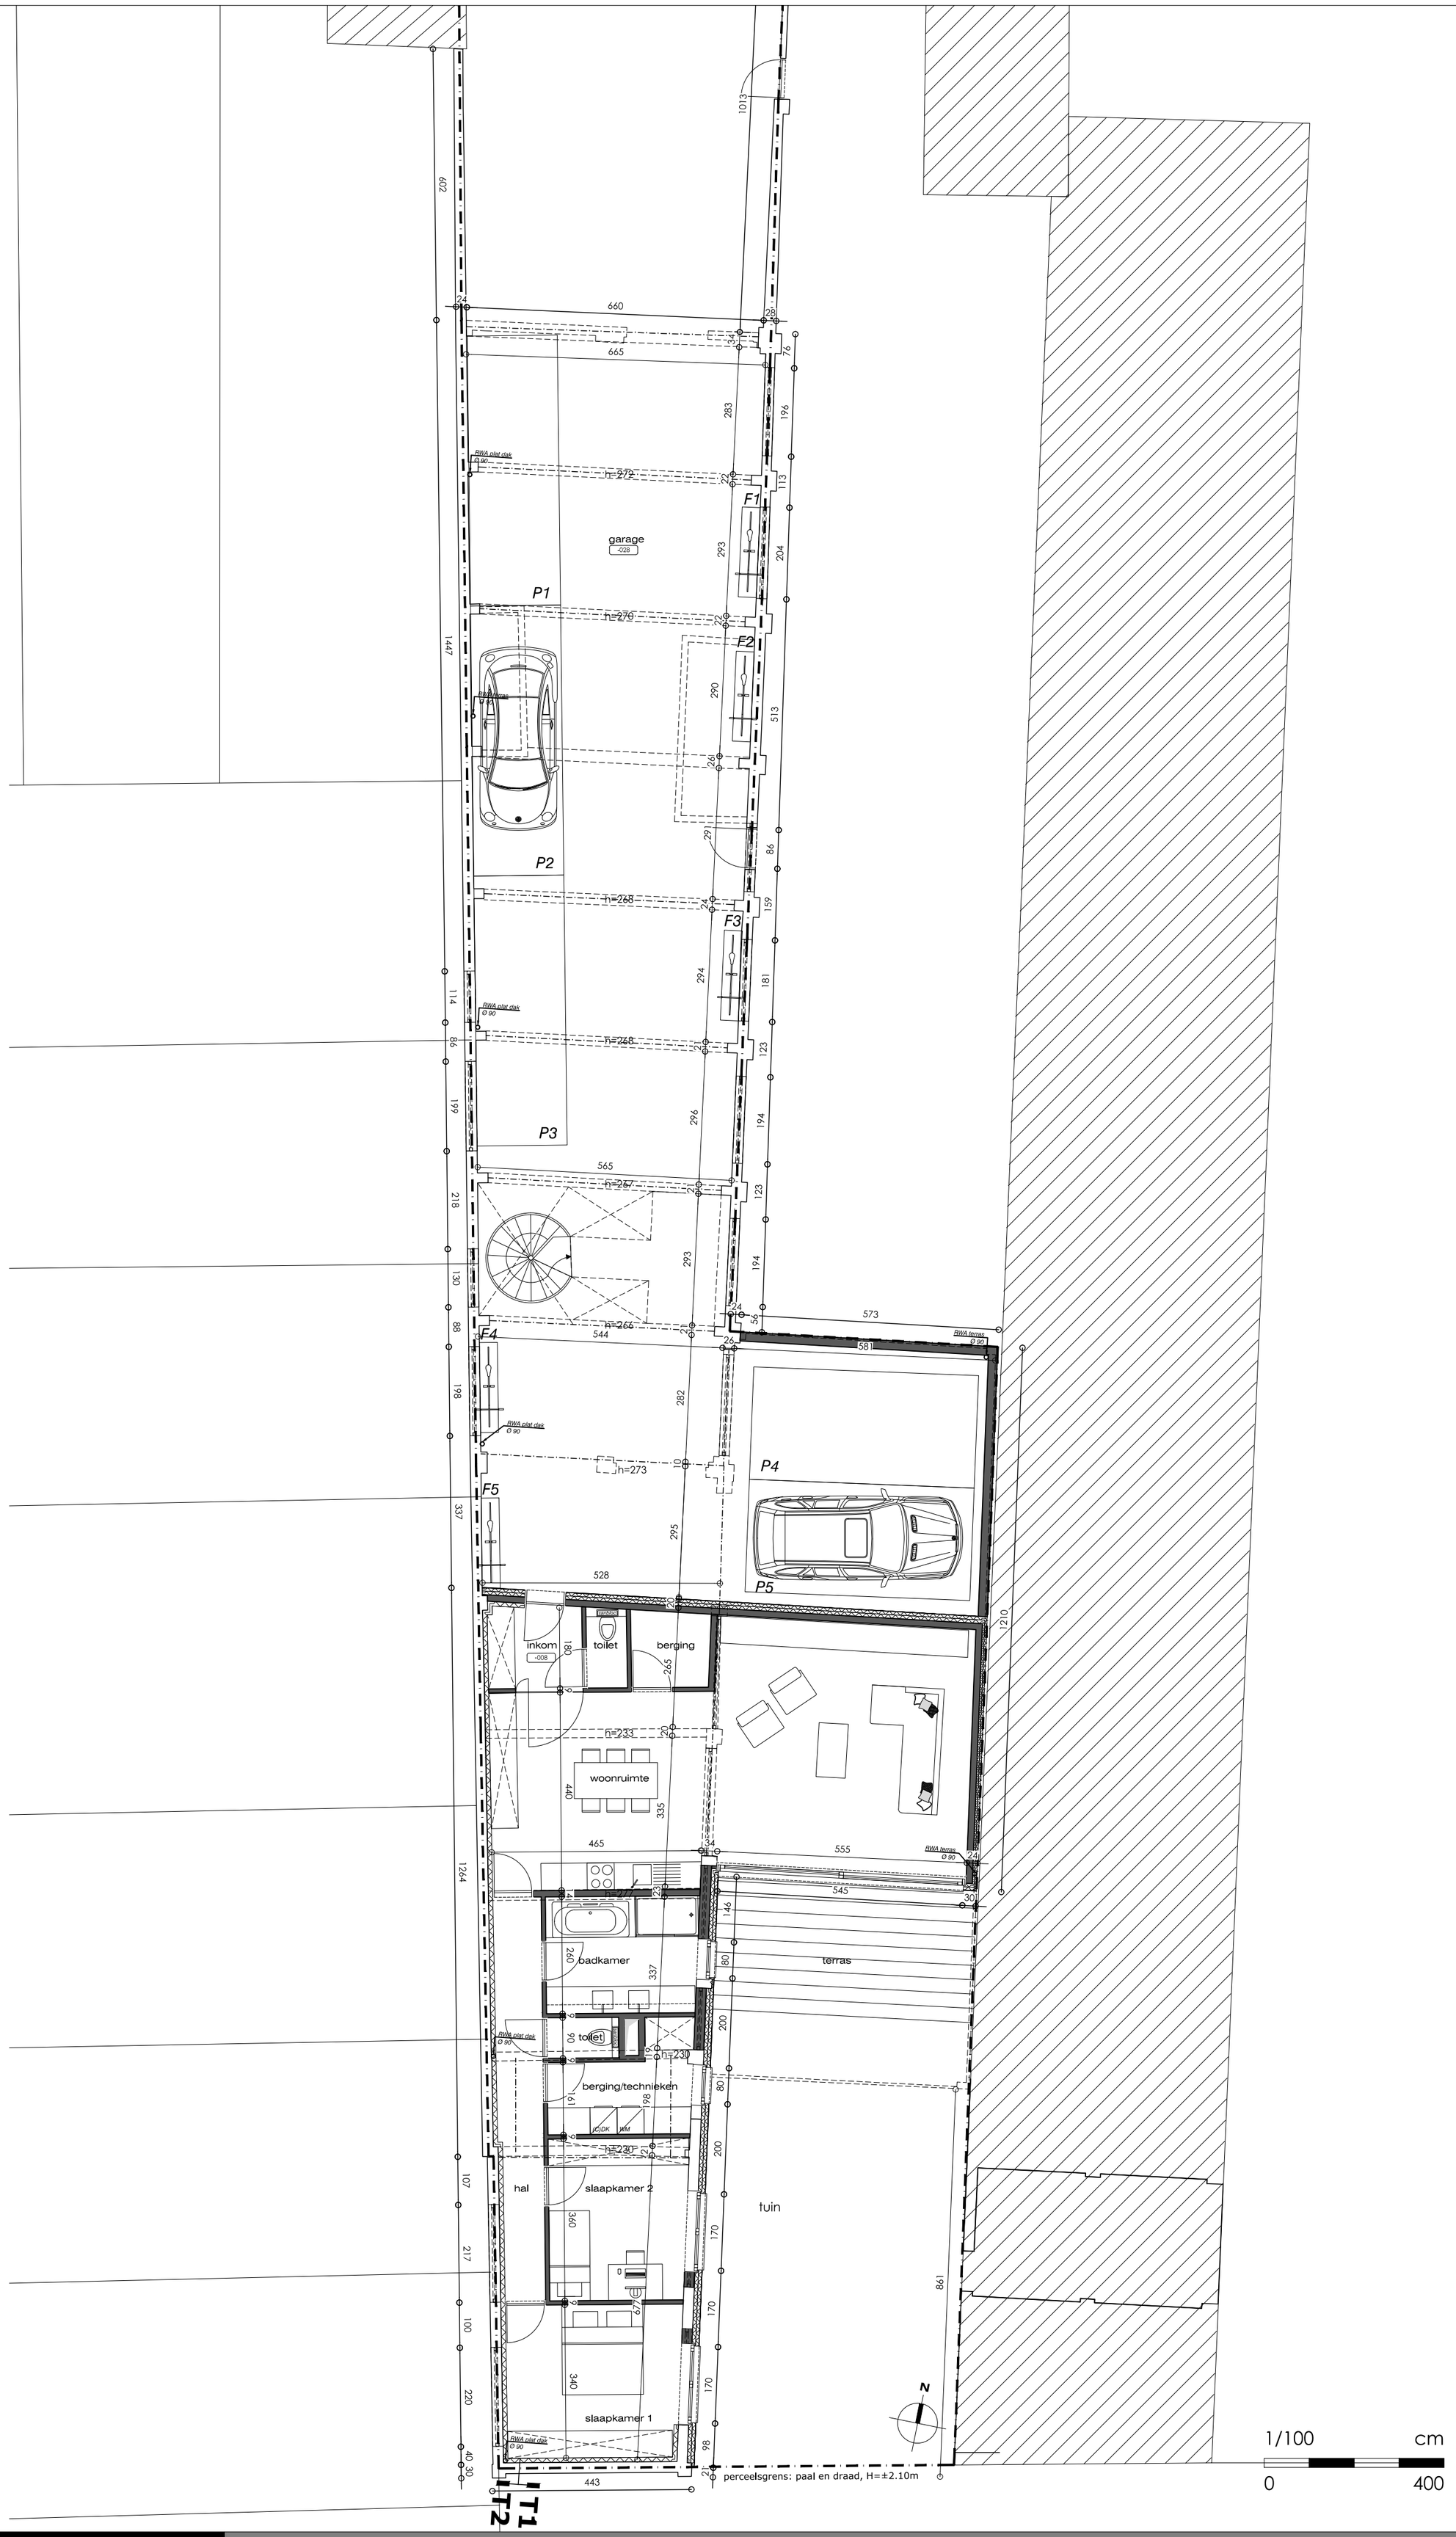

aps architecten
pascal stroobandt en medewerkers
baron ruzettelaan 76 b0 8310 brugge
050-357 317 info@aps-architecten.be

1172 Kathy NV ***achterbouw: verbouwen werkplaats tot*** *woongelegenheid* *gelijkvloers*
Zandstraat 99 8200 Sint-Andries *BA - 12/03/2018*