


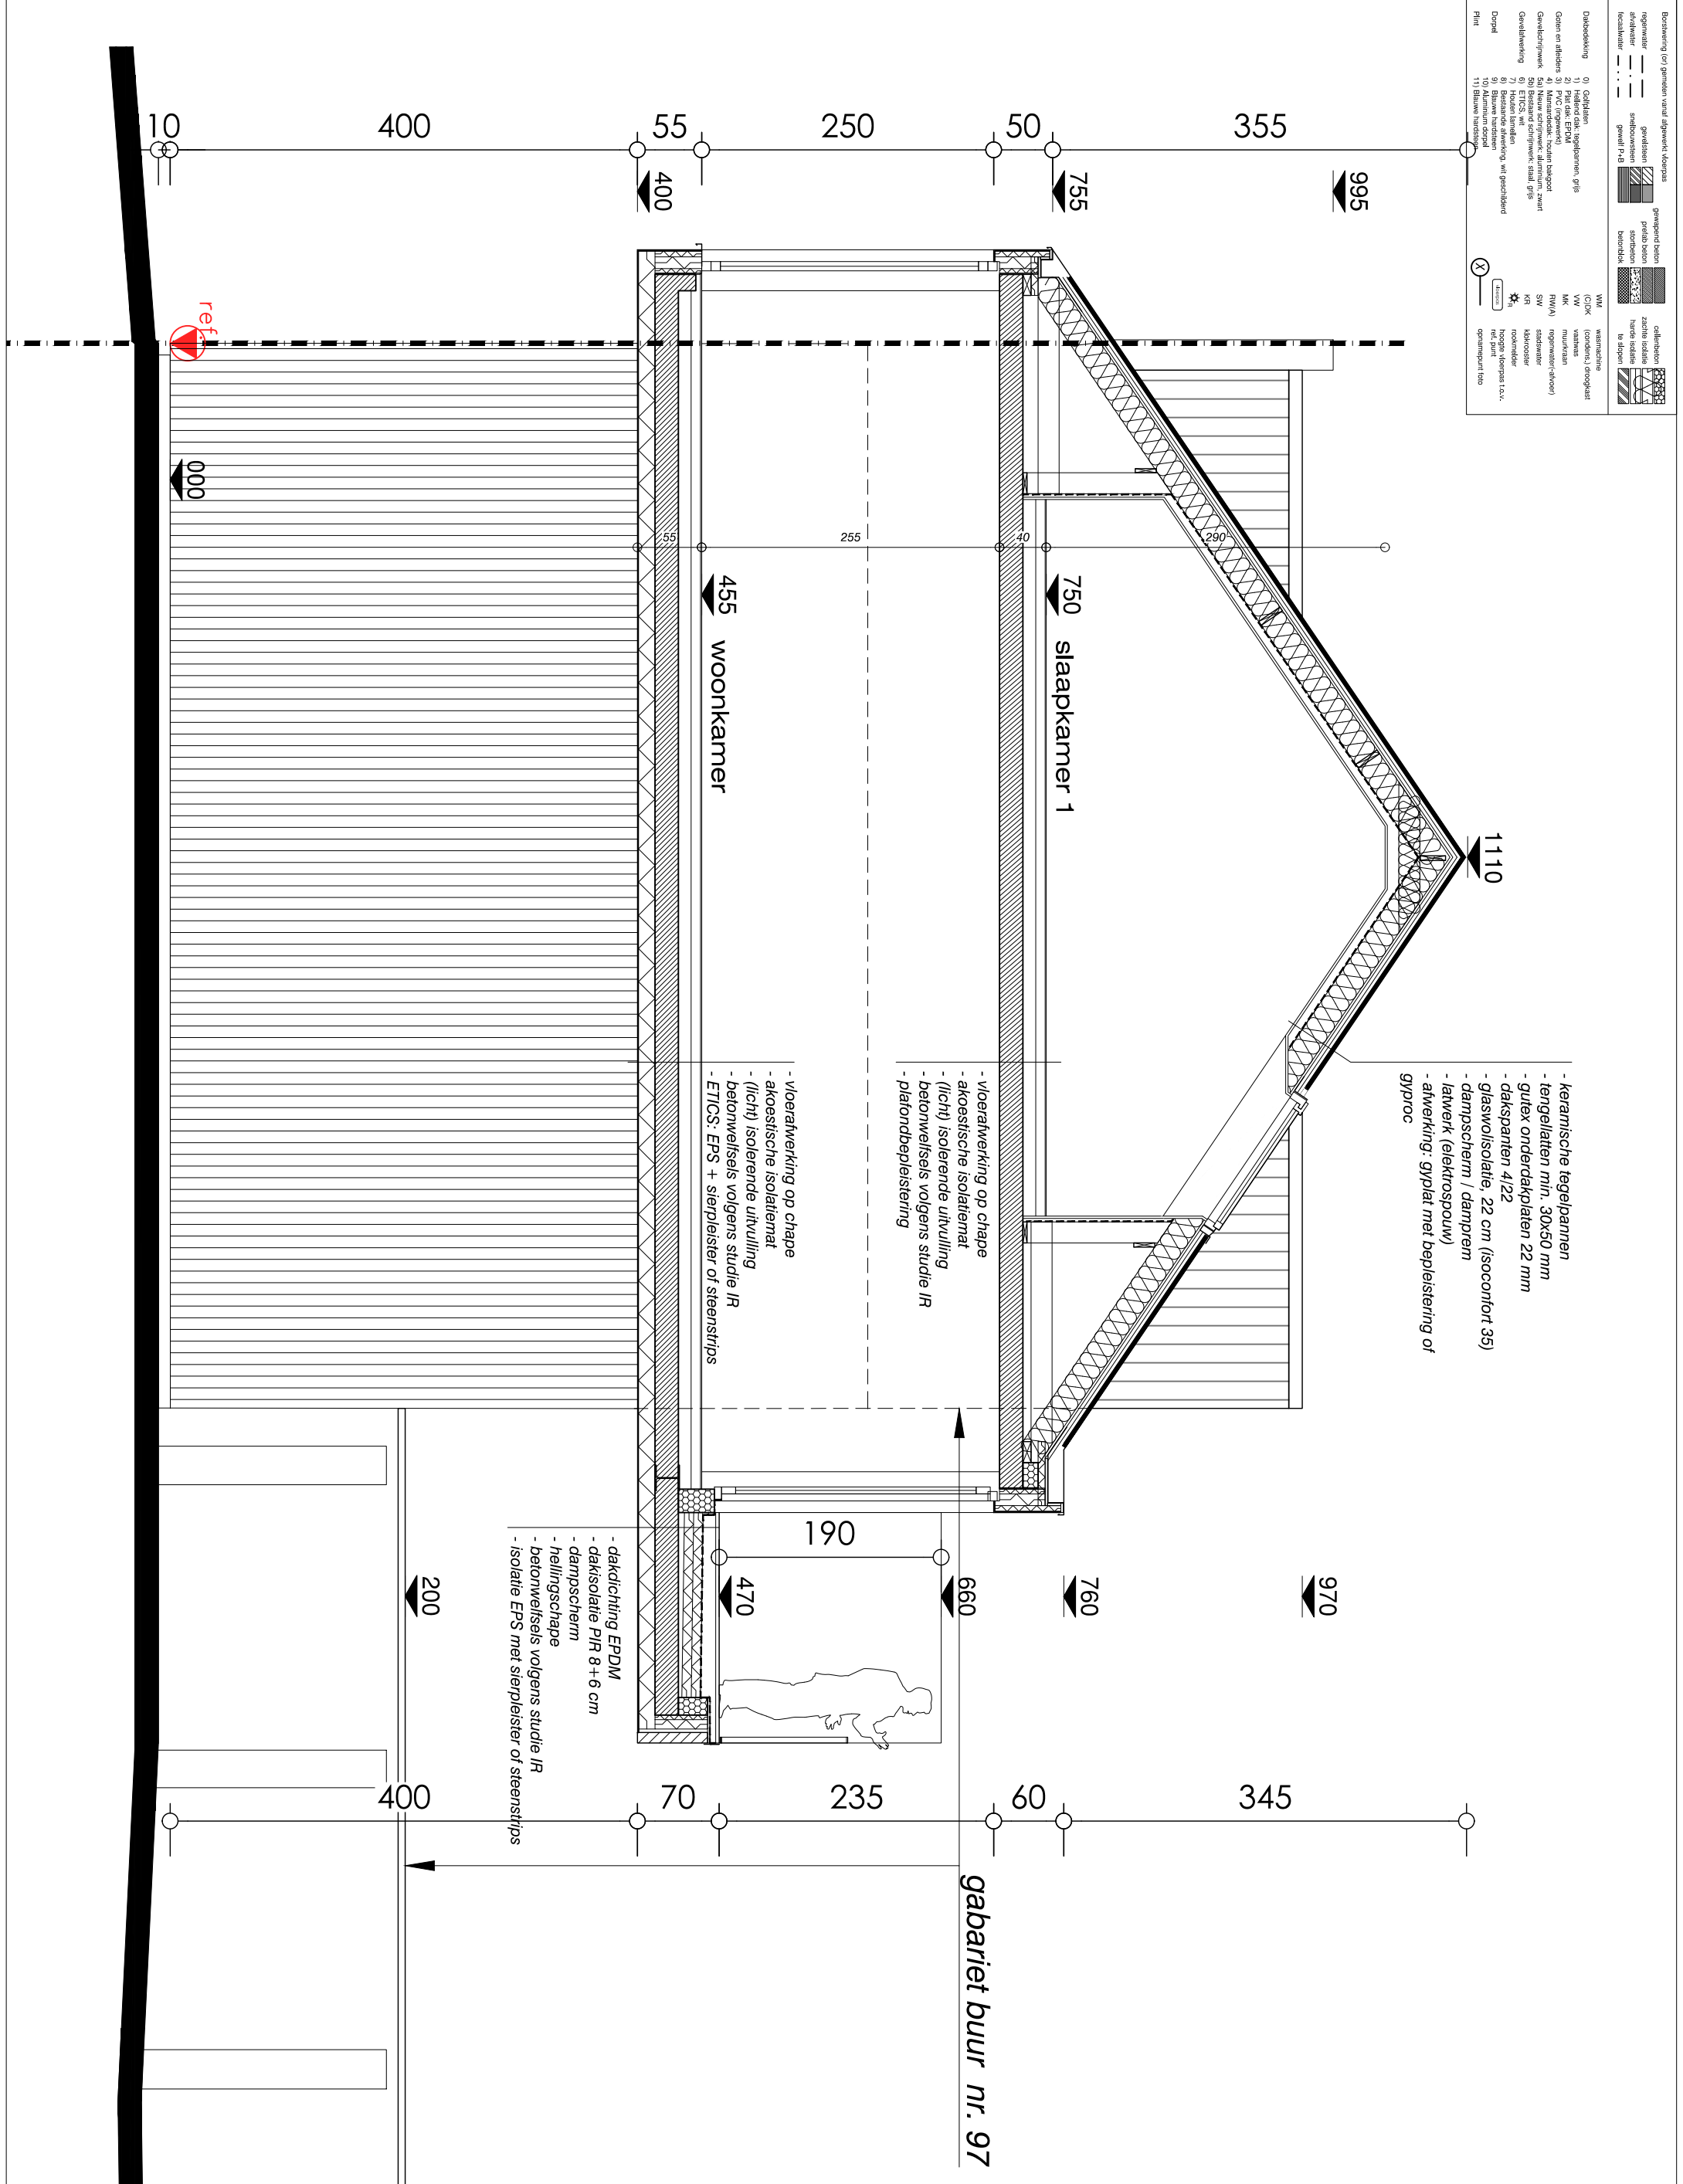

- keramische tegelpannen
- teruggelaten min. 30x50 mm
- gultex onderdakplaten 22 mm
- dakspannen 41/22
- glaswolisolatie, 22 cm (isocomfort 35)
- dampscherm / damprem
- latwerk (elektropouw)
- afwerking: gypslat met depleistering of gyproc

- vloerwerking op chape
- akoestische isolatiemat
- (licht) isolerende uitvulling
- betonwelsels volgens studie IR
- platfondepleistering

- vloerwerking op chape
- akoestische isolatiemat
- (licht) isolerende uitvulling
- betonwelsels volgens studie IR
- ETICS: EPS + sierpleister of steenstrips

- dakdichting EPDM
- dakisolatie PIR 8 + 6 cm
- dampscherm
- hellingschape
- betonwelsels volgens studie IR
- isolatie EPS met sierpleister of steenstrips

